
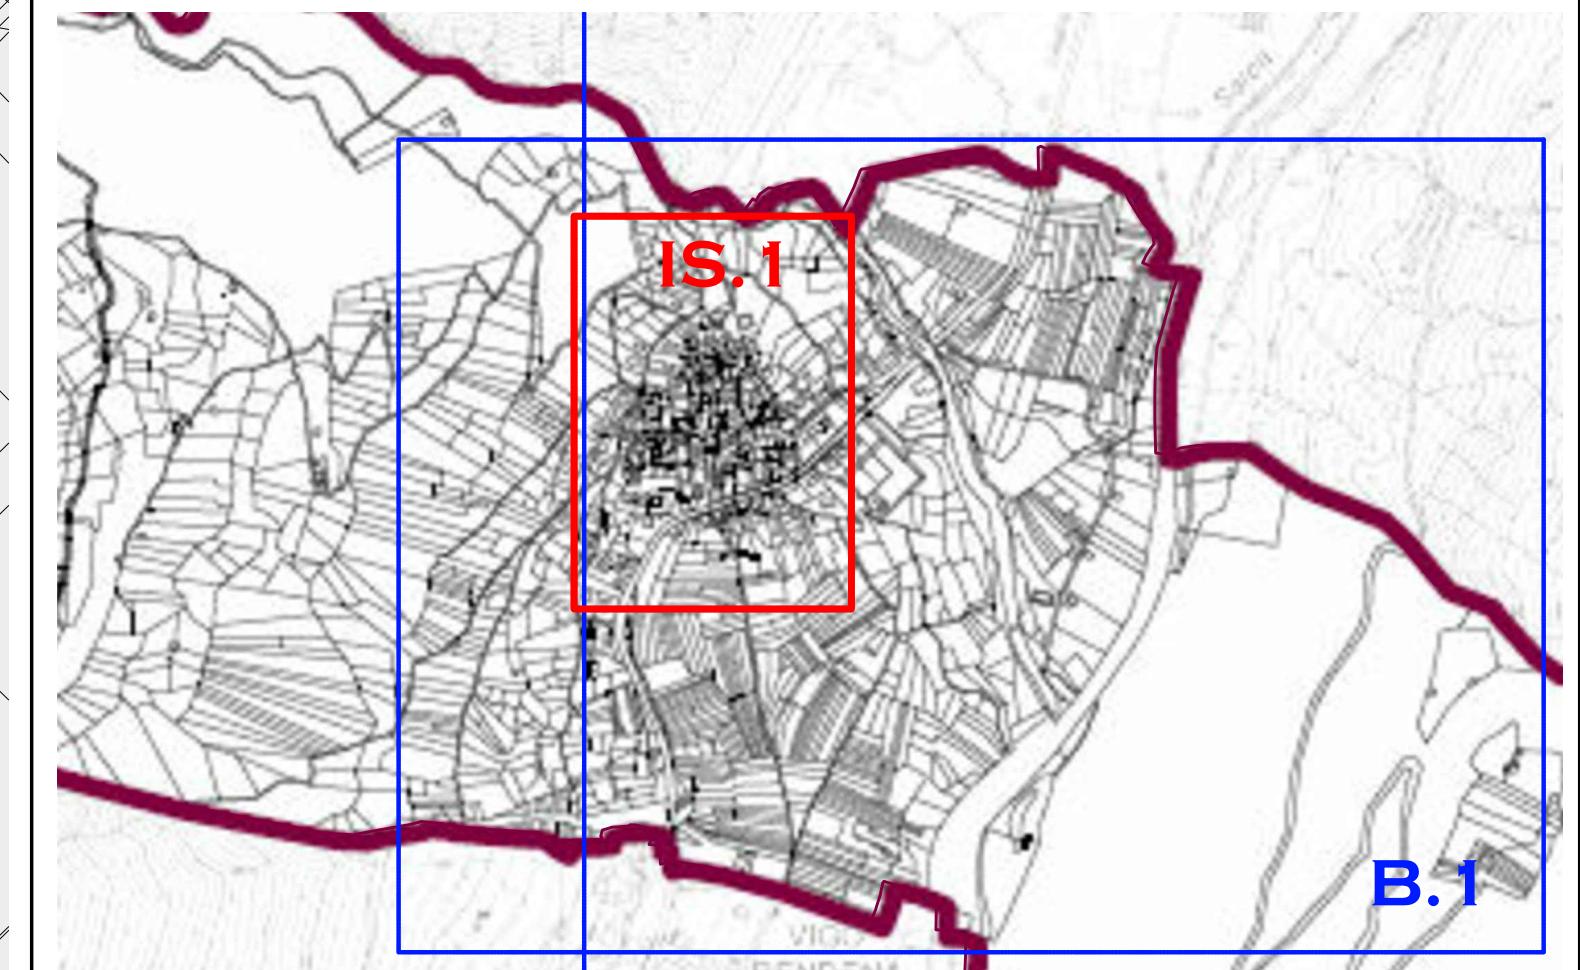


LEGENDA - Scala1:1.000

Insegnamento Storico

Z403		Confine comunale e supporto mappale	F301		Zone a verde attrezzato	Art. 29
A101		Toponimi	F302		Zone a verde attrezzato di progetto	Art. 29
A102		Insediamenti storici	F305		Parcheggi	Art. 58 PRG
A211		Insediamenti storici isolati	F306		Parcheggi di progetto	
A208		Ristrutturazione urbanistica	F205		Attrazzature pubbliche locali religiose	Art. 29.2
A203		Demolizione	D205		Colonie e ostelli	Art. 13 e 21
A204		Restauro	A407		Fronte di pregio	Art. 37.9
A205		Risanamento conservativo	Z602		Specifico riferimento normativo	
A209		Ristrutturazione edilizia	Z512		Riqualificazione Urbana	Art. 4.1
Z601		Manufatti accessori	A402		Spazi pubblici - Piazze	Art. 43
	1: Sopraelevazione di mezzo piano 2: Sopraelevazione di un piano		F203		Scolastiche e Culturali	Art. 29.7
AREE LIBERE IN CENTRO STORICO						
A401		Viabilità e spazi pubblici				
A404		Aree libere pertinenziali	Art. 38			

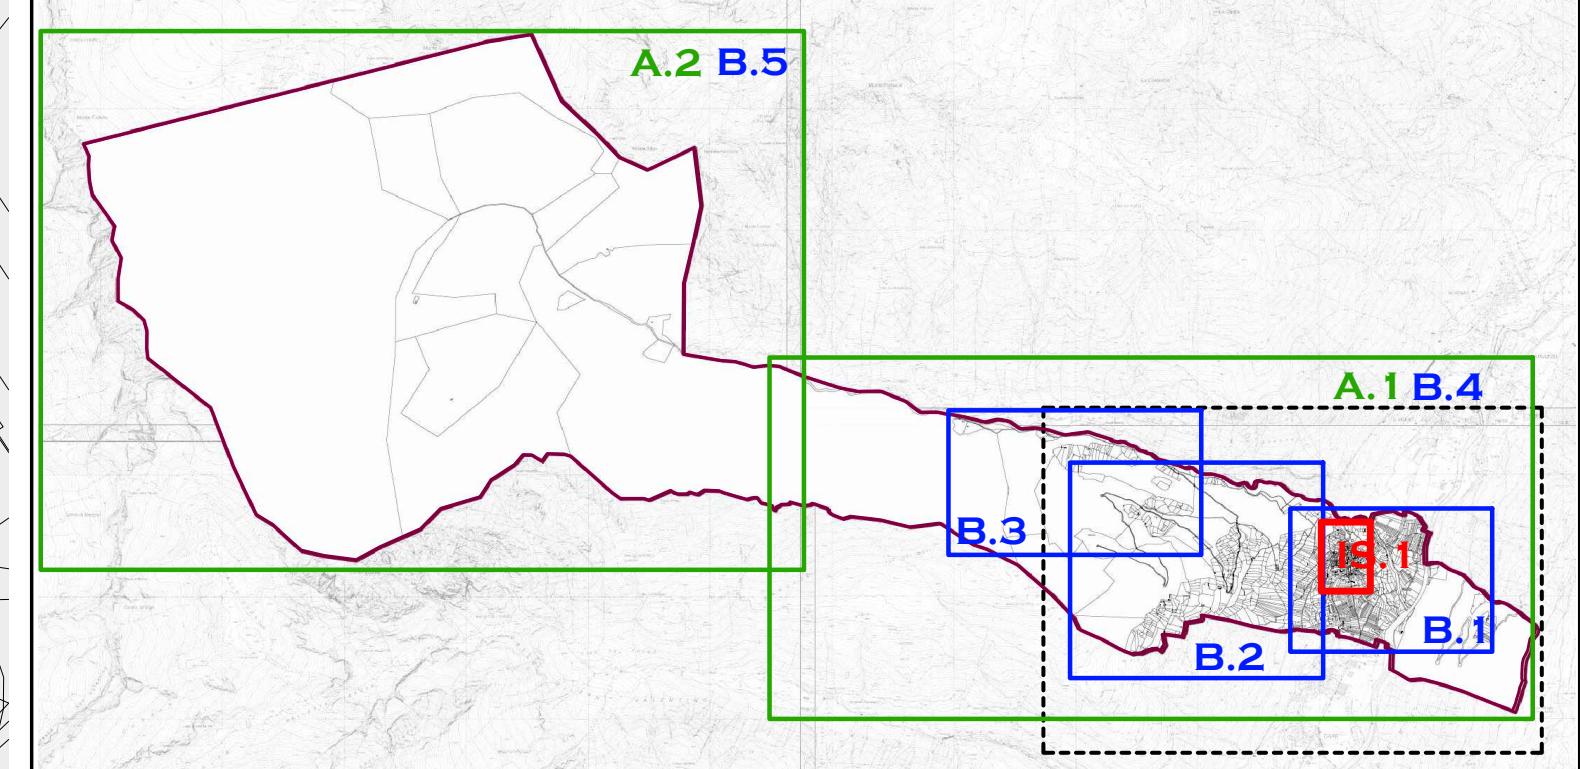

COMUNE DI PELUGO

PROVINCIA AUTONOMA DI TRENTO

P.R.G. - VARIANTE 2024

SOSTANZIALE AI SENSI ART. 39 L.P. 15/2015

PGIS

PIANO GENERALE INSEDIAMENTI STORICI

TAVOLA

10

A

DATA

AGOSTO

IS. I

Collaboratori: Valentina Chiarelli, Andrea Lunghi

architetto urbanista
dott. arch. REMO ZULBERTI

Cimego, P.zza Principale, 84 - 38083 Borgo Chiese (TN)
e-mail: remozulberti@hotmail.com fax:0464.505823

