

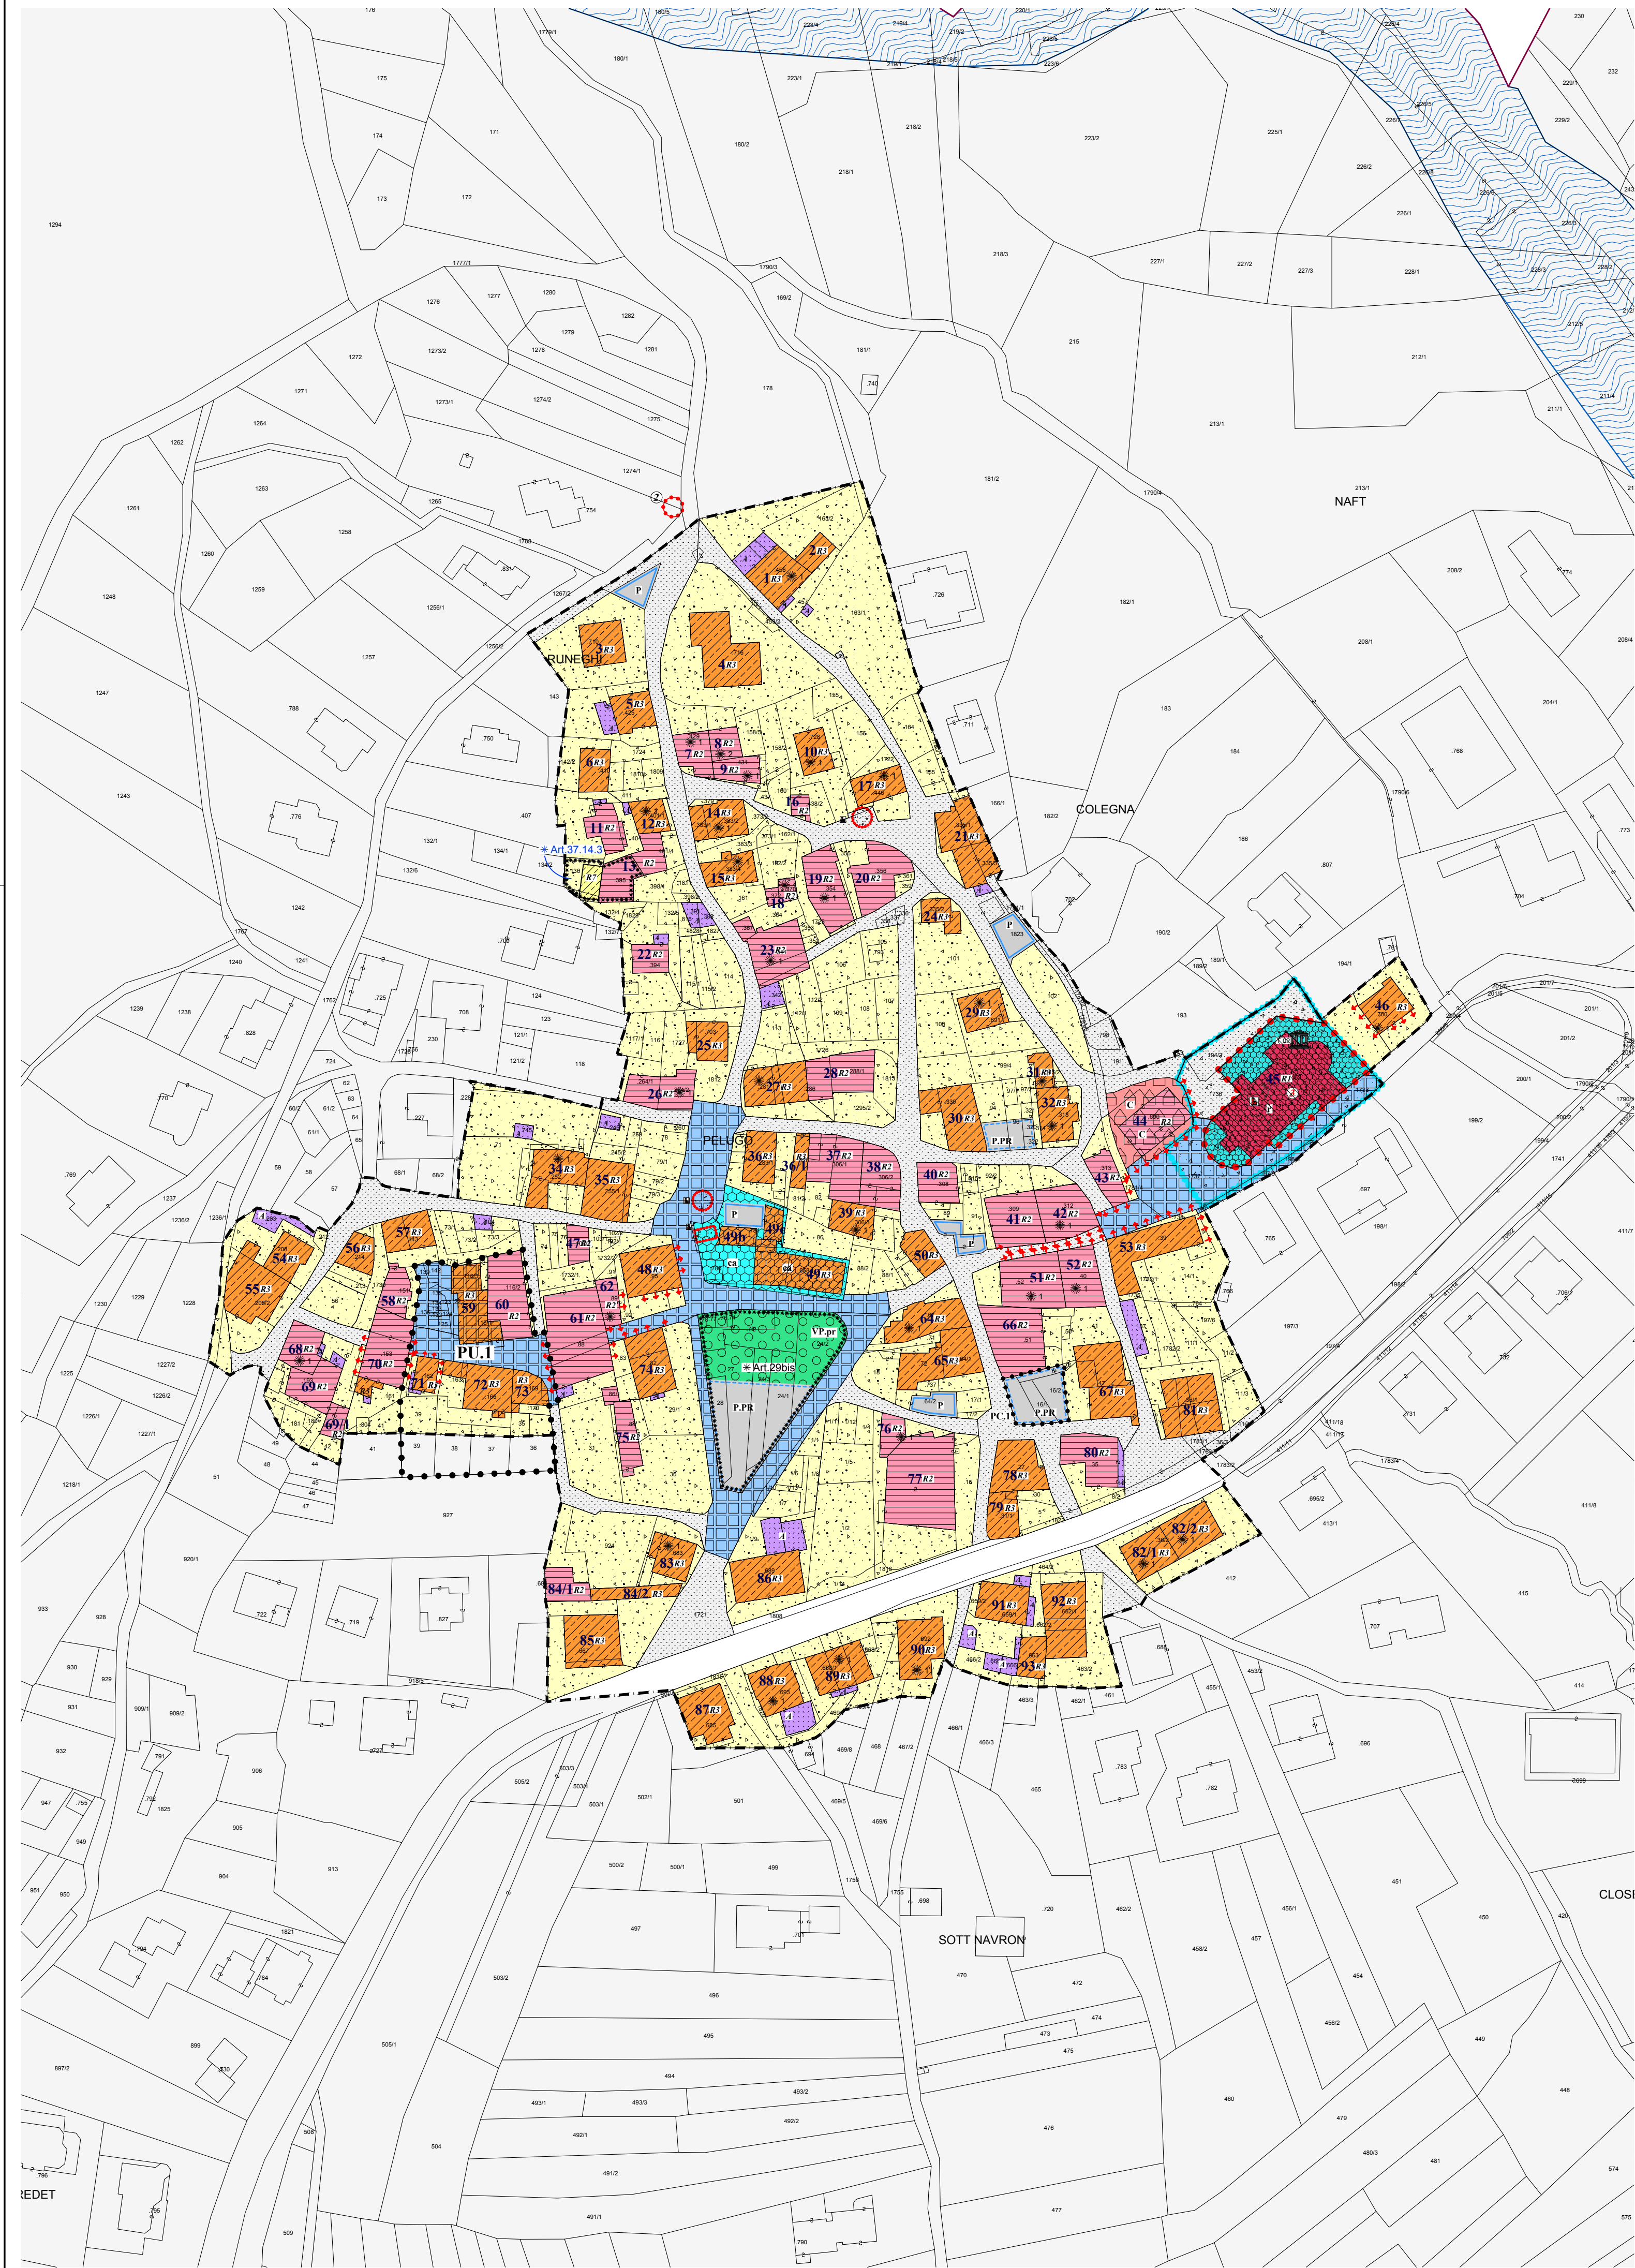
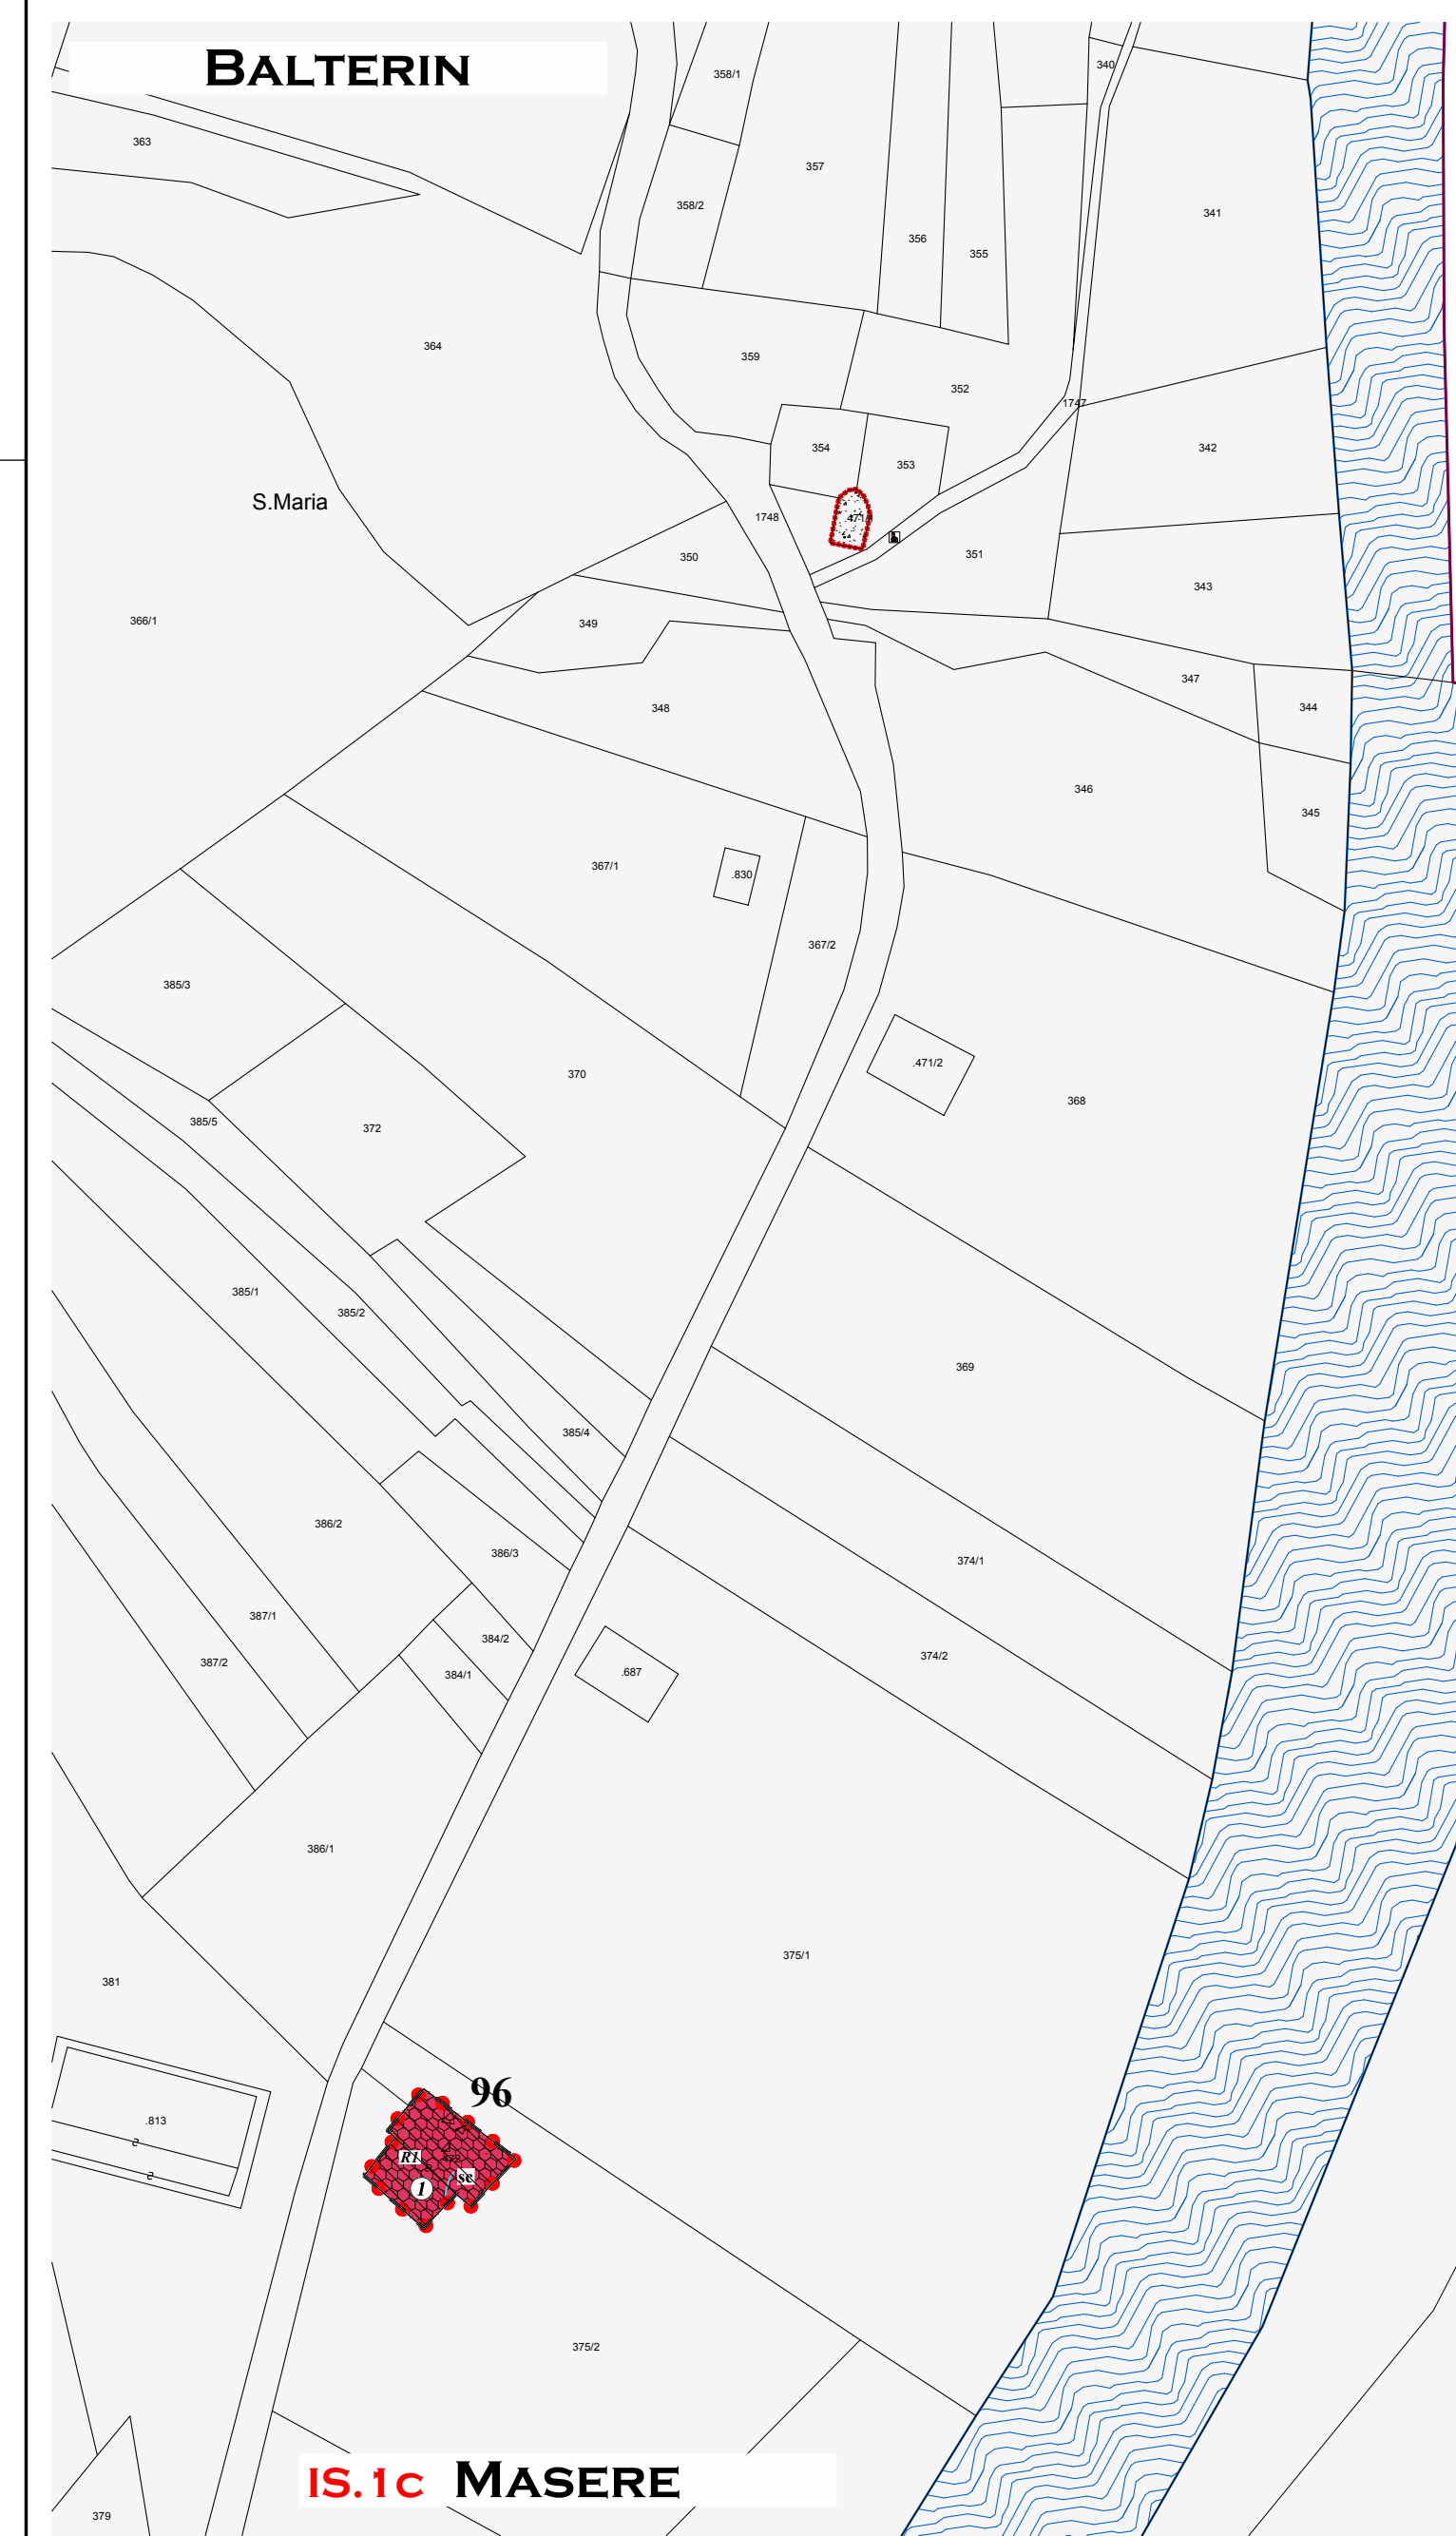
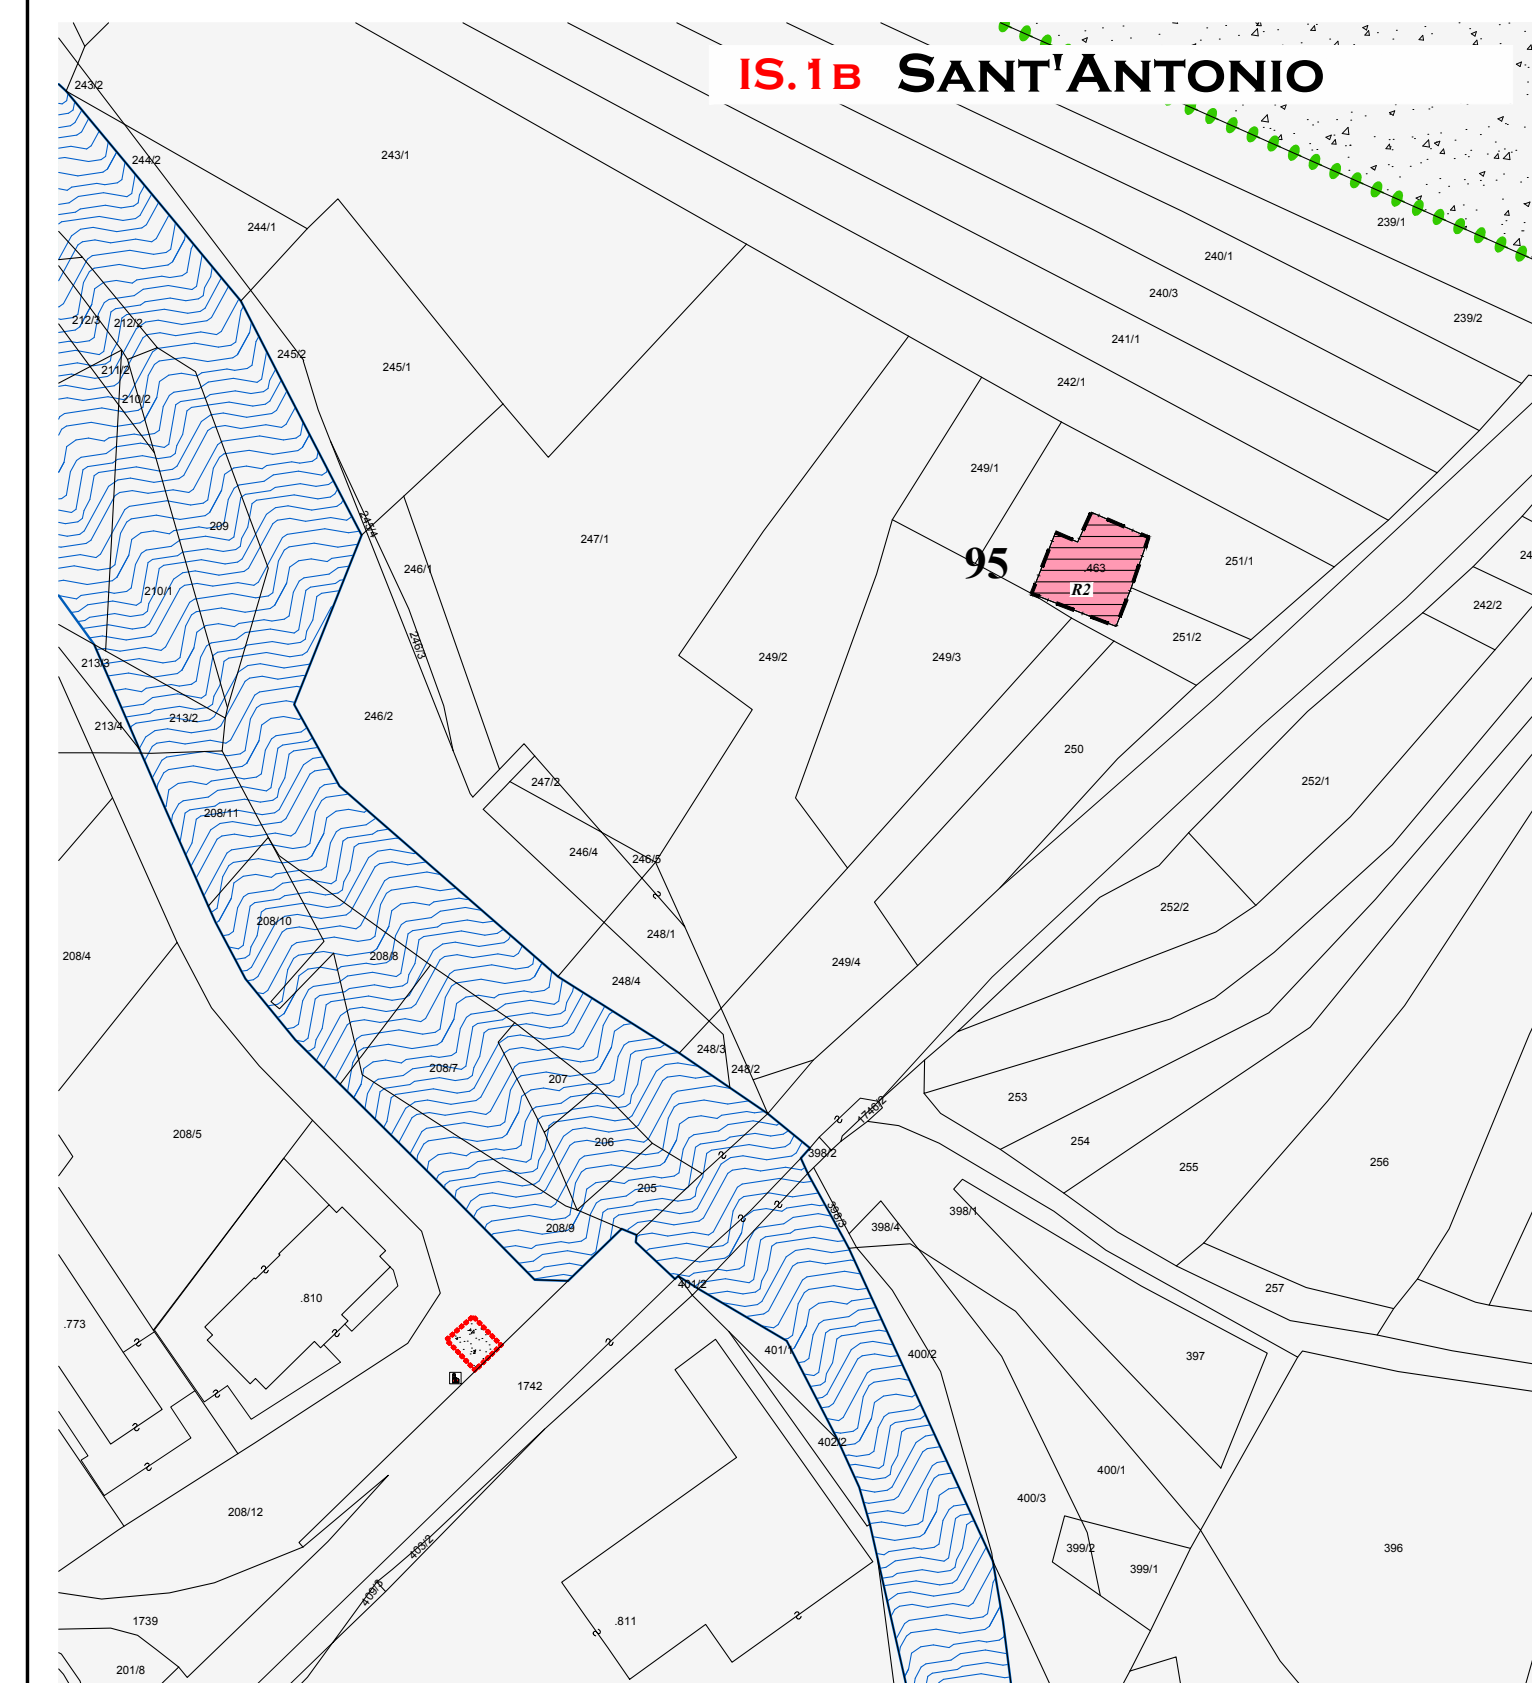


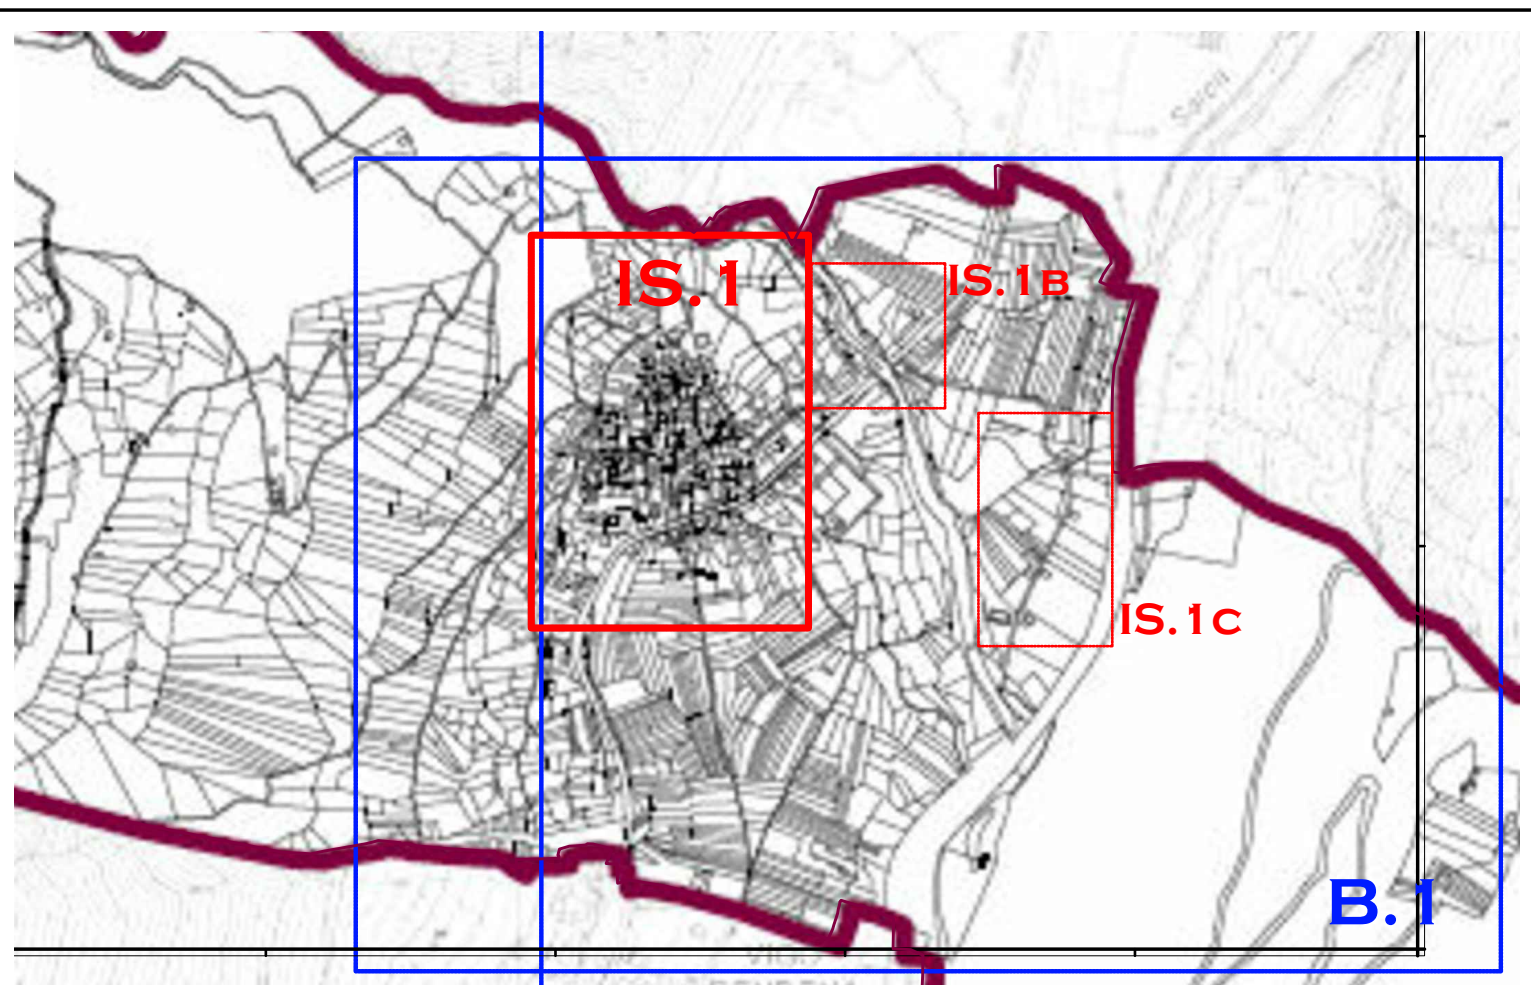

LEGENDA - Scala 1:1.000		
Insediamento Storico		
2403	Confine comunale e supporto mappale	
A101	Toponimi	
A102	Insediamenti storici	
A102	Insediamenti storici isolati	
A203	Restauro	Art. 37.3
A204	Risanamento conservativo	Art. 37.4
A205	Ristrutturazione edilizia	Art. 37.5
A209	Ristrutturazione edifici pertinenziali	Art. 37.10
A211	Ristrutturazione urbanistica	Art. 37.11
A208	Demolizione	Art. 37.8
A210	Nova costruzione	Art. 37.13
Z501	1: Sopraelevazione di mezzo piano 2: Sopraelevazione di un piano	Art. 37.12
A407	↓ ↓ ↓ ↓ ↓	Fronte di pregio Art. 37.9
A408	↓ ↓ ↓ ↓ ↓	Fronte di riqualificazione Art. 37.9
AREE LIBERE IN CENTRO STORICO		
A401	Viabilità e spazi pubblici	Art. 38
A404	Aree libere pertinenziali	Art. 38.1
A402	Spazi pubblici - Piazze	Art. 38.3
F305	P	Parcheggi Art. 29.6
F306	P.P.R.	Parcheggi di progetto Art. 29.6
F205	Area Edifici	Attrezzature pubbliche locali religiose Art. 29.2
D205	Area Edifici	Colonie e ostelli Art. 21
F203	Area Edifici	Scolastiche e Culturali Art. 21
F201	Area Edifici	Civile amministrativo Art. 29.1
F302	Area Edifici	Zone a verde attrezzato di progetto Art. 29.3
Z502	Area Edifici	Specifico riferimento normativo Art. 29bis
Z512	Area Edifici	Piano di Riqualificazione Urbana Art. 4.1
VINCOLI E TUTELE		
Z303	Tutela archeologica	Art. 33.1
Z301	Vincolo Diretto ex D. Lgs. 42/2004	Art. 33.2
Z302	Vincolo Indiretto ex D. Lgs. 42/2004	
Z320	Vincolo diretto puntuale	
Z321	Elementi storici non vincolati fontana, cippo, edicola, "calchero"	
Z318	Elementi storici non vincolati puntuali	

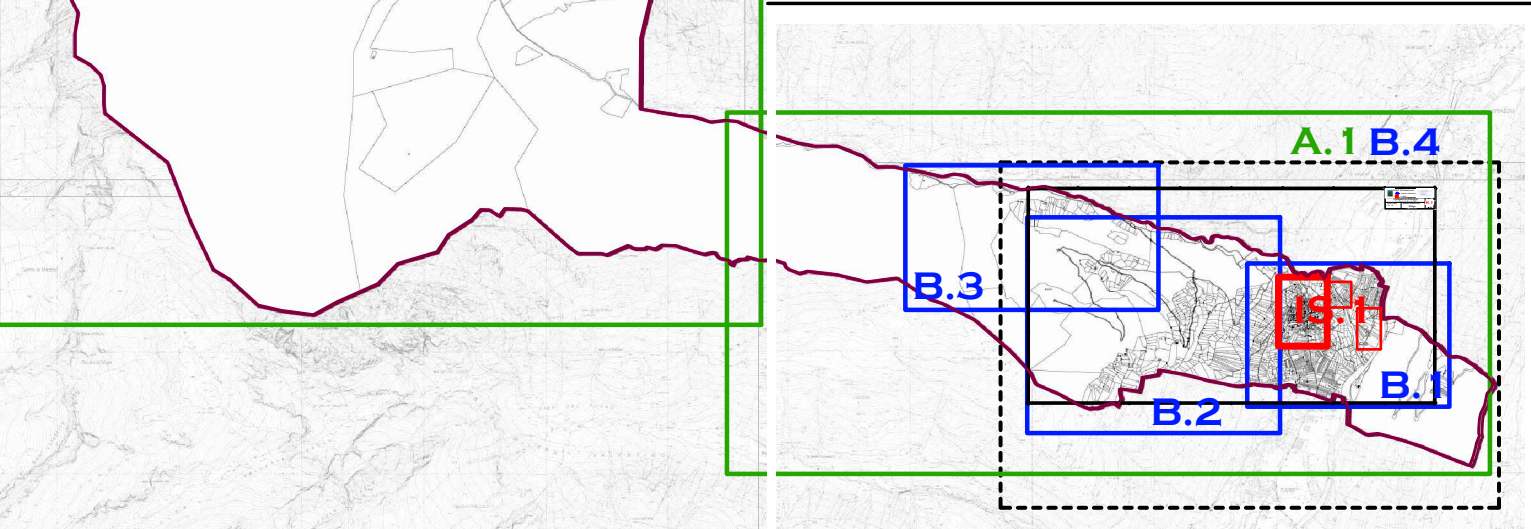

COMUNE DI PELUGO
PROVINCIA AUTONOMA DI TRENTO
P.R.G. - VARIANTE 2024
SOSTANZIALE AI SENSI ART. 39 L.P. 15/2015

PGIS
PIANO GENERALE INSEDIAMENTI STORICI

TAVOLA
IS.1

SCALA
1:0000

DATA
MARZO 2026
Adozione definitiva

N

Collaboratori: Valentina Chiarelli, Andrea Lunghi

architetto urbanista
dott. arch. REMO ZULBERTI
Cimego, P.zza Principale, 84 - 38083 Borgo Chiese (TN)
e-mail: remozulberti@hotmail.com fax: 0464.505623

Dott. Architetto
REMO ZULBERTI
692 sez. A ARCHITETTURA