

AMBIENTALE



Codici Shape	LEGENDA - Scala1:5.000	
Shape	Sistema ambientale	
Z403		Confine comunale e supporto mappale
	<i>Malghet</i>	Toponimi
ACQUE PUBBLICHE		
Z102		Fiumi
	Z104	Torrenti
A101		Insedimenti storici
Z201		Tutela Ambientale Art. 32
Z312		Protezione fluviale del PTC Art. 28bis
	<i>E</i> Valenza elevata <i>M</i> Valenza ecologica	
Z309		Valenza paesaggistica PTC Art. 28bis
Z307		Zone a parco Naturale Art. 25
Z301		Vincolo Diretto ex D Lgs. 42/2004 Art. 33.2
Z302		Vincolo Indiretto ex D Lgs. 42/2004 Art. 33.2
Z327		Beni storici non vincolati Art. 33.2
	<i>da sottoporre a verifica di interesse</i>	
Z303		Area di Tutela archeologica Art. 33.1
Rete Natura 2000		
Z328		Zone Speciali di Conservazione Art. 25
Z313		Zone di protezione speciale ZPS Art. 25
Ulteriori vincoli		
Z608		Studio di compatibilità idrogeologica Art. 35

CENTRO STORICO

Codici Shape	LEGENDA - Scala1:1.000	
Shape	Insediamento Storico	
Z403		Confine comunale e supporto mappale
	<i>Sablon</i>	Toponimi
A101		Insedimenti storici
A102		Insedimenti storici isolati
A203		Restauro Art. 37.3
A204		Risanamento conservativo Art. 37.4
A205		Ristrutturazione edilizia Art. 37.5
A206		Ristrutturazione edifici pertinenziali Art. 37.10
A211		Ristrutturazione urbanistica Art. 37.11
A208		Demolizione Art. 37.8
A210		Nova costruzione Art. 37.13
Z601		1: Sopraelevazione di mezzo piano Art. 37.12
		2: Sopraelevazione di un piano
A407		Fronte di pregio Art. 37.9
A408		Fronte di riqualificazione Art. 37.9
AREE LIBERE IN CENTRO STORICO		
A401		Viabilità e spazi pubblici Art. 38.2
A404		Aree libere pertinenziali Art. 38.1
A402		Spazi pubblici - Piazze Art. 38.3
F305		Parcheggi Art. 29.6
F306		Parcheggi di progetto Art. 29.6
F205		Attrezzature pubbliche locali religiose Art. 29.2
D205		Colonie e ostelli Art. 21
F203		Scolastiche e Culturali Art. 21
F201		Civile amministrativo Art. 29.1
F302		Zone a verde attrezzato di progetto Art. 29.3
Z602		Specifico riferimento normativo Art. 29bis
Z510		Piano di Riqualificazione Urbana Art. 4.1
VINCOLI E TUTELE		
Z303		Tutela archeologica Art. 33.1
Z301		Vincolo Diretto ex D Lgs. 42/2004 Art. 33.2
Z302		Vincolo Indiretto ex D Lgs. 42/2004
Z320		Vincolo diretto puntuale
Z327		Elementi storici non vincolati Art. 33.2
	<i>fontano, cippo, edicola, "calchero"</i>	
Z318		Elementi storici non vincolati puntuali

INSEDIATIVO

Codici Shape	LEGENDA - Scala1:2.000	
Shape	Sistema insediativo ed infrastrutturale	
Z403		Confine comunale e supporto mappale
	<i>Balterin</i>	Toponimi
ACQUE PUBBLICHE		
Z102		Fiumi
	Z104	Torrenti
Patrimonio Edilizio Montano		
A301		Edifici catalogati
Categoria di intervento corrispondente alla scheda di catalogazione		
	<i>B1</i> - Restaurato (100)	<i>B2</i> - Risanamento conservativo (100)
	<i>B3</i> - Ristrutturazione edilizia (100)	<i>B4</i> - Ristrutturazione urbanistica (100)
	<i>B5</i> - Edificio da recuperare (100)	<i>B6</i> - Edificio da demolire (100)
	<i>B7</i> - Edificio da ricostruire (100)	<i>B8</i> - Edificio da ricostruire (100)
Zone destinate all'insediamento		
A101		Insedimenti storici Art. 14
Z204		Piani di Lottizzazione Art. 4.2
Z509		Progetto Convenzionato Art. 4.3
Z608		Studio di compatibilità ai sensi della CSP Art. 34 e 35
B103		Residenziali di completamento Art. 11
	<i>B1</i> Parzialmente edificate	Art. 15
	<i>B2</i> di espansione	Art. 16
Z810		Aree inedificabili con vincolo decennale Art. 5
D201		Attività alberghiere Art. 21
	<i>h</i> = <i>altezza massima</i>	
D205		Colonie e ostelli Art. 21.1
D110		Attività produttive locali esistenti di tipo Multifunzionale Art. 20.1
D105		Attività produttive locali di progetto Art. 20.2
L101		Discarica di inerti Art. 20.3
Zone per servizi pubblici		
F201		Servizi civili amministrativi Art. 29.1
	<i>(Vedi IS scala 1:1.000)</i>	
F205		Servizi religiosi Art. 29.2
	<i>(Vedi IS scala 1:1.000)</i>	
F203		Scolastiche e Culturali Art. 29.7
	<i>(Vedi IS scala 1:1.000)</i>	
F301		Verde pubblico attrezzato esistente Art. 29.3
F302		Verde pubblico attrezzato di progetto Art. 29.3
F303		Verde attrezzato di protezione Art. 29.4
F207		Attrezzature sportive esistenti e di progetto Art. 29.5
F305		Parcheggi pubblici esistenti e di progetto Art. 29.6
Z602		Specifico riferimento normativo
Piano del Parco Naturale Adamello-Brenta		
Z307		Parco Naturale Art. 25
Zone agricole, forestali, alpine		
E104		Agricole di pregio del PUP Art. 22bis
E103		Agricole art. 37 del PUP Art. 23
E109		Agricole locali Art. 23bis
H101		Verde privato Art. 19
E203		Attività produttive agricole Art. 24
	<i>- Allevamenti Zootecnici</i>	
E106		Bosco Art. 26
E107		Pascoli Art. 27
Aree di tutela e rispetto		
G101		Rispetto cimiteriale Art. 31bis
Z312		Aree di protezione fluviale Art. 28 bis
	<i>E</i> Valenza elevata <i>M</i> Valenza medioecore	
Z303		Area a Tutela archeologica Art. 33.1
Z301		Vincolo Diretto ex D Lgs. 42/2004 Art. 33.2
Z302		Vincolo Indiretto ex D Lgs. 42/2004 Art. 33.2
Z327		Beni storici non vincolati Art. 33.2
	<i>da sottoporre a verifica di interesse</i>	
Infrastrutture: Viabilità		
		Viabilità principale (strade statali e provinciali) Art. 9
F412		Viabilità IV^ Categoria esistente
F413		Viabilità locale
F415		Locale esistente
F416		Locale di potenziamento
F417		Locale progetto
F408		Ponte Viabilità principale
F408		Ponte Viabilità locale
Z601		Galleria in progetto
Ciclovie		
F420		Ciclovie esistenti Art. 33.2
	<i>lineare</i>	
F419		Ciclovie della Val Rendena
F418		Percorsi pedonali
F418		Pedonali di progetto Art. 33.2
F418		Pedonali esistenti
F447		Pedonali esistenti

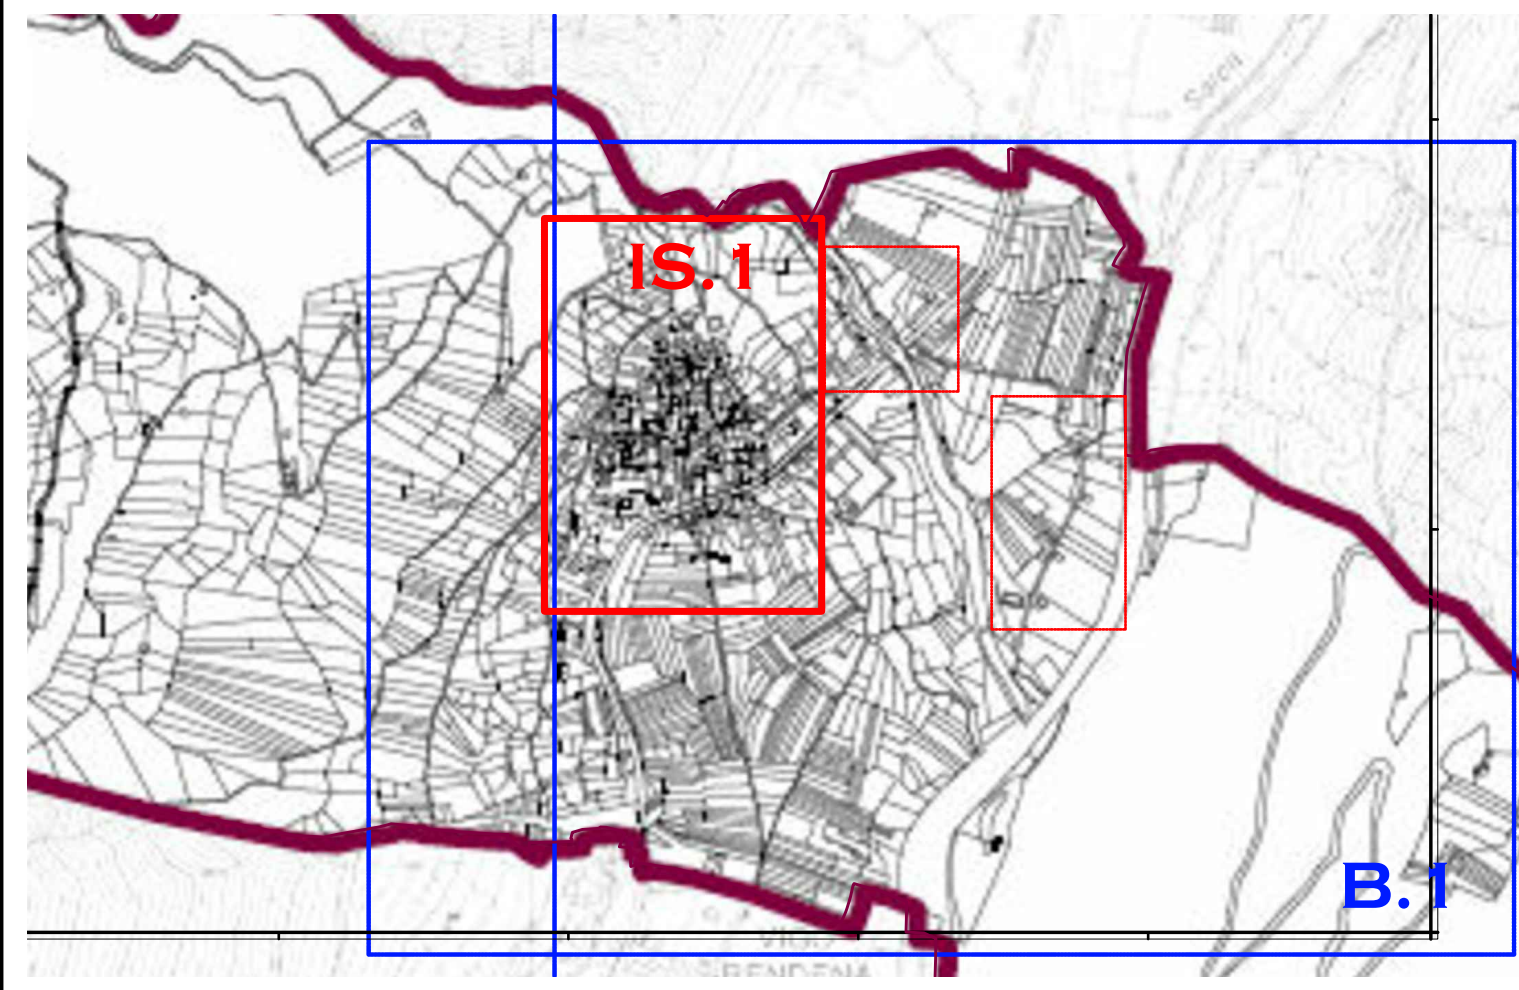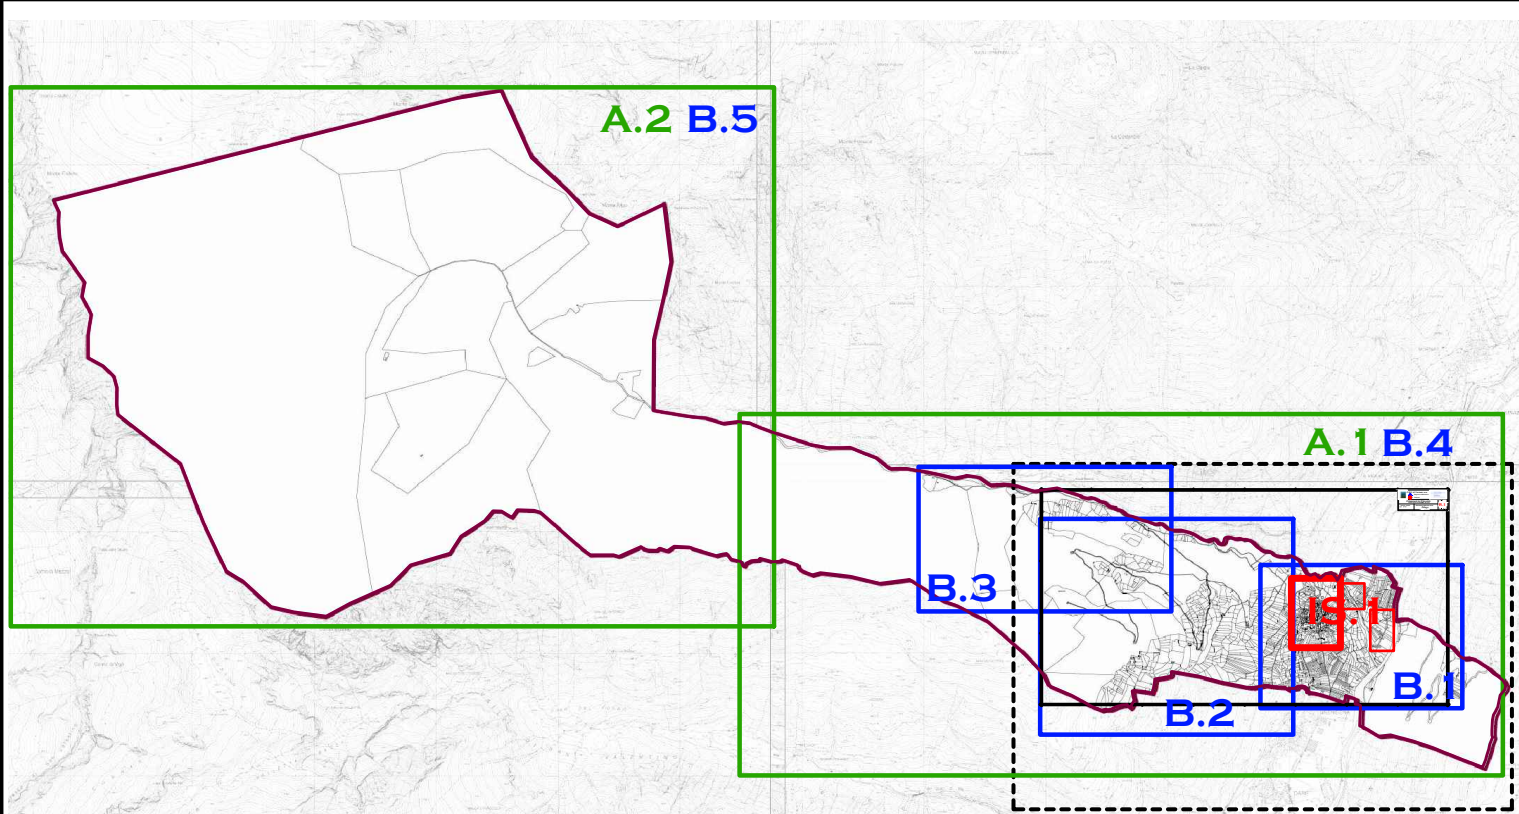

COMUNE DI PELUGO
PROVINCIA AUTONOMA DI TRENTO
P.R.G. - VARIANTE 2024
SOSTANZIALE AI SENSI ART. 39 L.P. 15/2015



LEGENDE
INSEDIATIVO - AMBIENTALE - CS

TAVOLA

L.1

SCALA

1:0000

DATA

MARZO 2026


Adozione definitiva



Collaboratori: Valentina Chiarelli, Andrea Lunghi

architetto urbanista
dott. arch. REMO ZULBERTI

Cimego, P.zza Principale, 84 - 38083 Borgo Chiese (TN)
e-mail: remozulberti@hotmail.com fax: 0464.505823

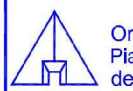

Ordine degli Architetti
Pianificatori Paesaggisti e Conservatori
della Provincia di Trento

Dott. Architetto
REMO ZULBERTI
692 sez. A ARCHITETTURA