

PIANO REGOLATORE GENERALE
INTERCOMUNALE
DEI COMUNI DI SPIAZZO E PELUGO
Provincia Autonoma di Trento



COMUNE DI PELUGO

Carta "tipo interventi" case di montagna
Del G.P. n. 611 del 22.03.2002
(art. 24bis L.P. 22/91)

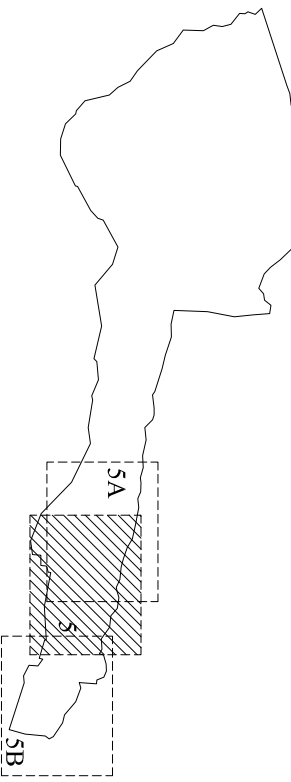


TAVOLA 5

Scala 1:2000

I PROGETTISTI

Arch. Massimo Denchi
GRUPPO DEGLI ARCHITETTI
DELLA PROV. DI TRENTO
det. arch. MASSIMO DENCHI
n. iscriz. arch. A. n. 243

Arch. Nicola Veneri
Coll. Arch. Bruno Pivano

IL SEGRETARIO

IL SINDACO

TRENTO agosto 2007

LEGENDA

- Confini Comunale
- Numero scheda edificio
- Edifici ristrutturati
- Edifici esistenti
- Edifici da recuperare
- Ruederi inecuperabili

