

PIANO REGOLATORE GENERALE
INTERCOMUNALE
DEI COMUNI DI SPIAZZO E PELUGO
Provincia Autonoma di Trento



COMUNE DI PELUGO

Carta "Uso del suolo" nel centro storico

TAVOLA 1A

Scala 1:1000

I PROGETTISTI

Arch. Massimo Danzels

Arch. Nicola Vozari



IL SEGRETARIO

IL SINDACO

TRENTO agosto 2007

LEGENDA

Centri Storici - PCIS marzo 1989

INSEDIAMENTI

ZONA "A"

Residenza

Rustici

Piano di recupero

SERVIZI

Attrezzature religiose

Attrezzature collettive

Verde attrezzato

Parcheggi

VIABILITA'

Viabilità primaria di IV categoria esistente

Viabilità urbana categoria "altre strade"

Viabilità minore "strade rurali e boschive"

Viabilità urbana di progetto


Viabilità urbana da riqualificare in sede

Viabilità urbana da ampliare in sede

Percorsi pedonali di progetto

Percorsi ciclabili di progetto

Ponti

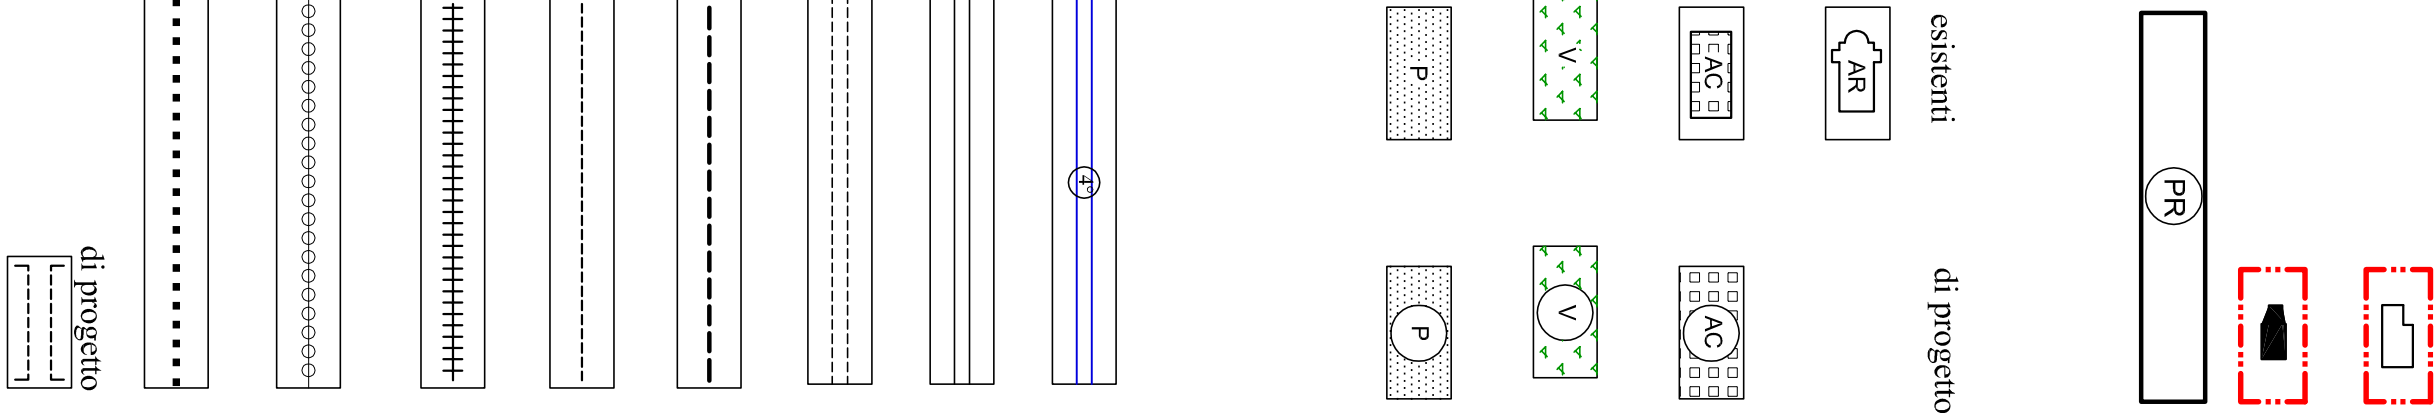

PELUGO

