



PLANIMETRIA AREA A : PERCORSO CICLOVA - Scala 1:500

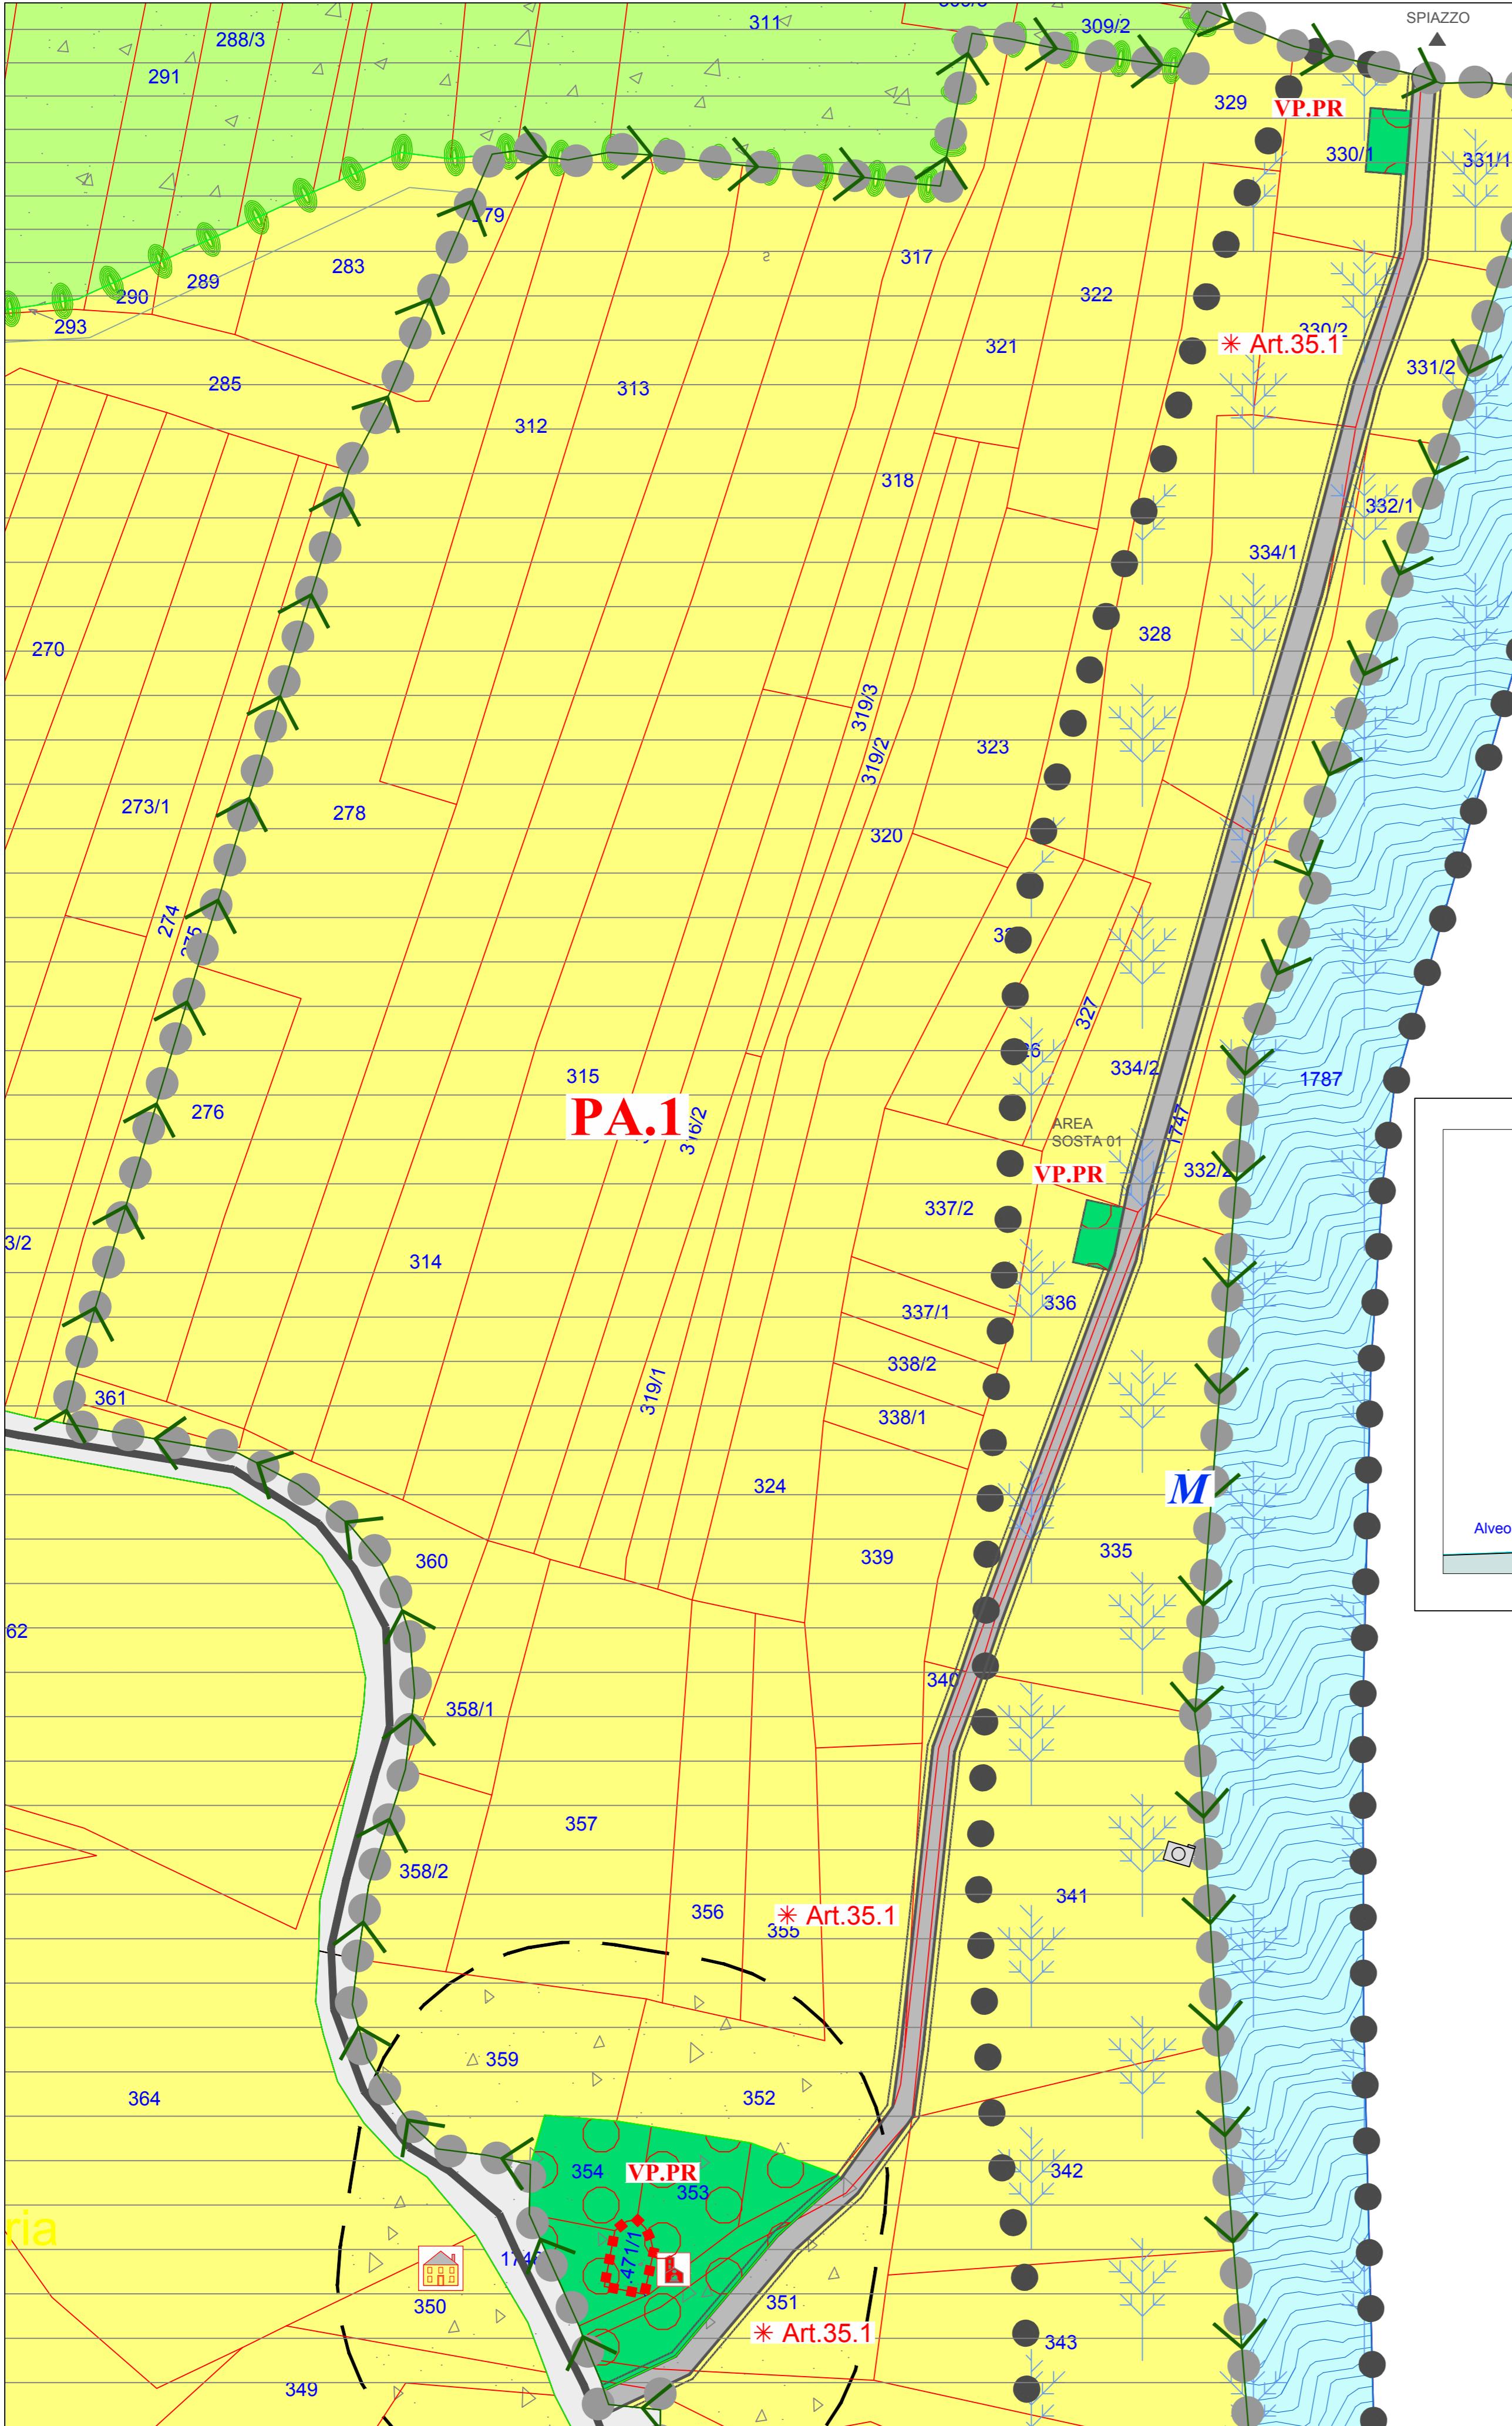


L

	Nuova ciclovia di progetto
	Aree di sosta
<hr/>	
DATI GEOMETRICI CICLOVIA	
Larghezza corsia	2.50 m
Lunghezza totale percorso	285.00 m
Superficie complessiva	712.5 mq
<hr/>	
Pp.ff interessate da ciclovia *	
<hr/>	
330/1-330/2-334/1-334/2-335-336-340-341-342-346-347-351-352-1747	
<hr/>	
* comprese le ppff interessate dallo sbancamento necessario per la realizzazione della ciclovia .	
<hr/>	
DATI GEOMETRICI AREE DI SOSTA	
Dimensioni	6.00x4.00
Superficie complessiva con sbancamento	30
Aree di sosta previste	
<hr/>	
Pp.ff interessate da aree di sosta *	
<hr/>	
330/1-336	
<hr/>	
* comprese le ppff interessate dallo sbancamento necessario per la realizzazione dell'area di sosta	


SEZIONE TIPO NUOVA C

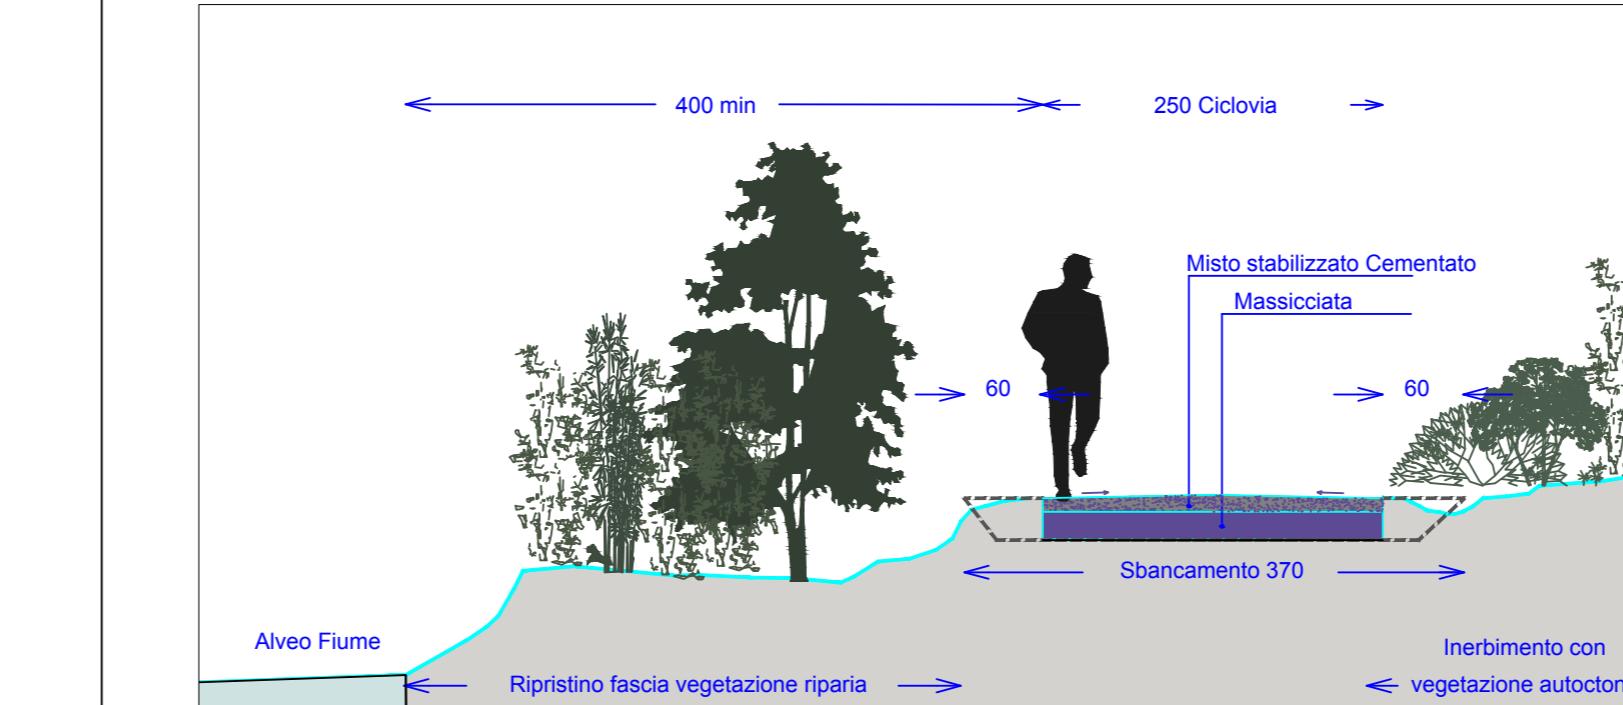


SEZIONE TIPO AREA D

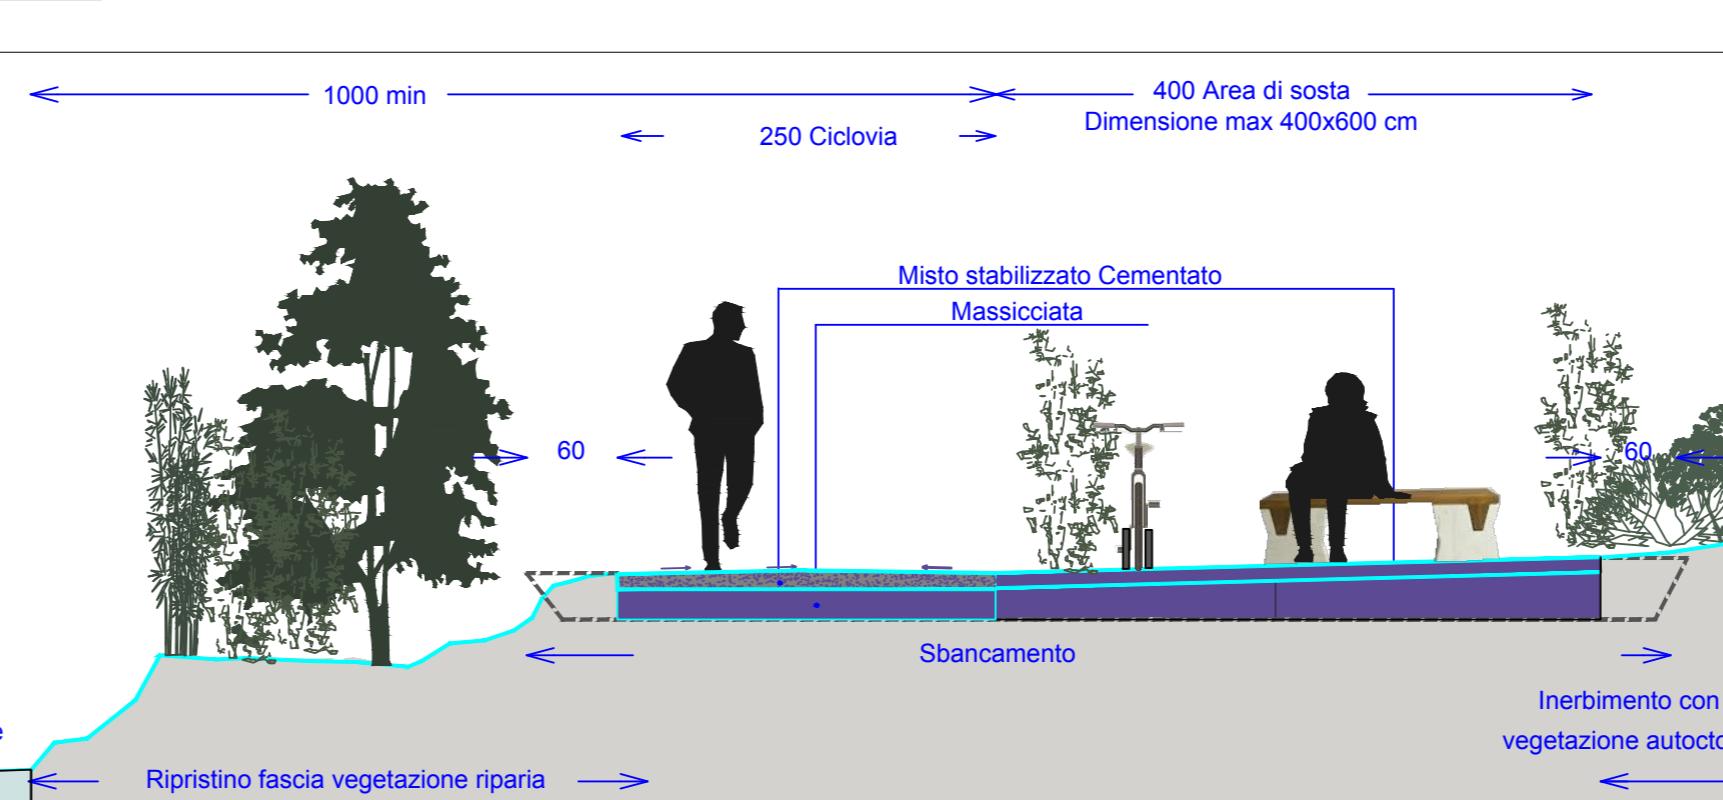

IMMAGINI RIFERIMENTO PAVIMENTAZIONE: Misto stabilizzato cementato

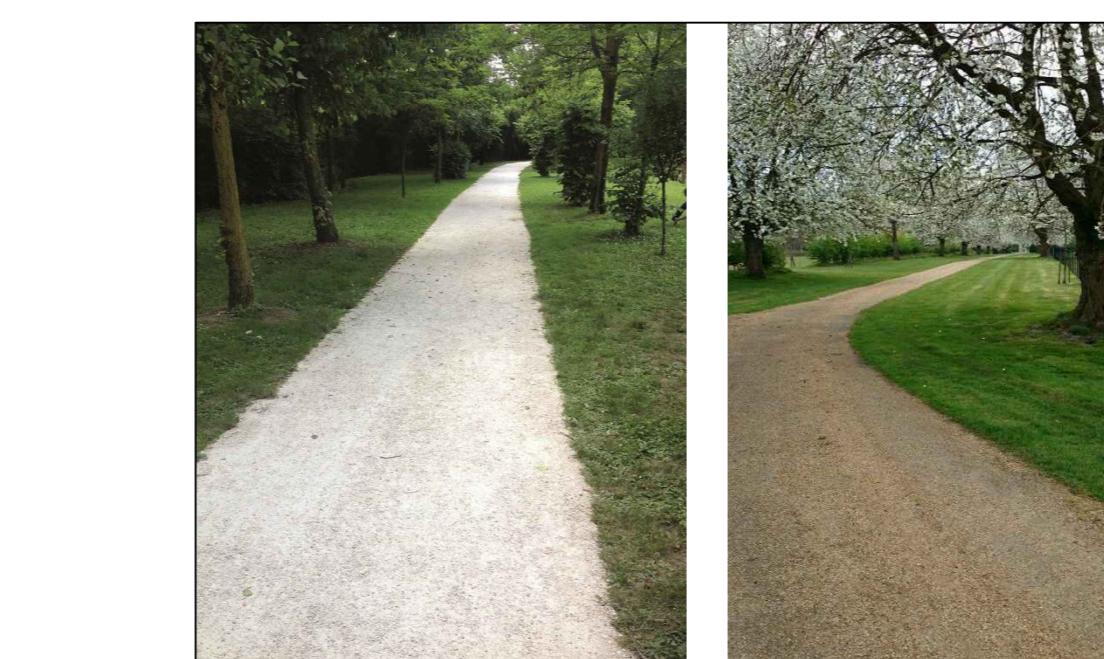

MOSCA DI RIFERIMENTO AREA A

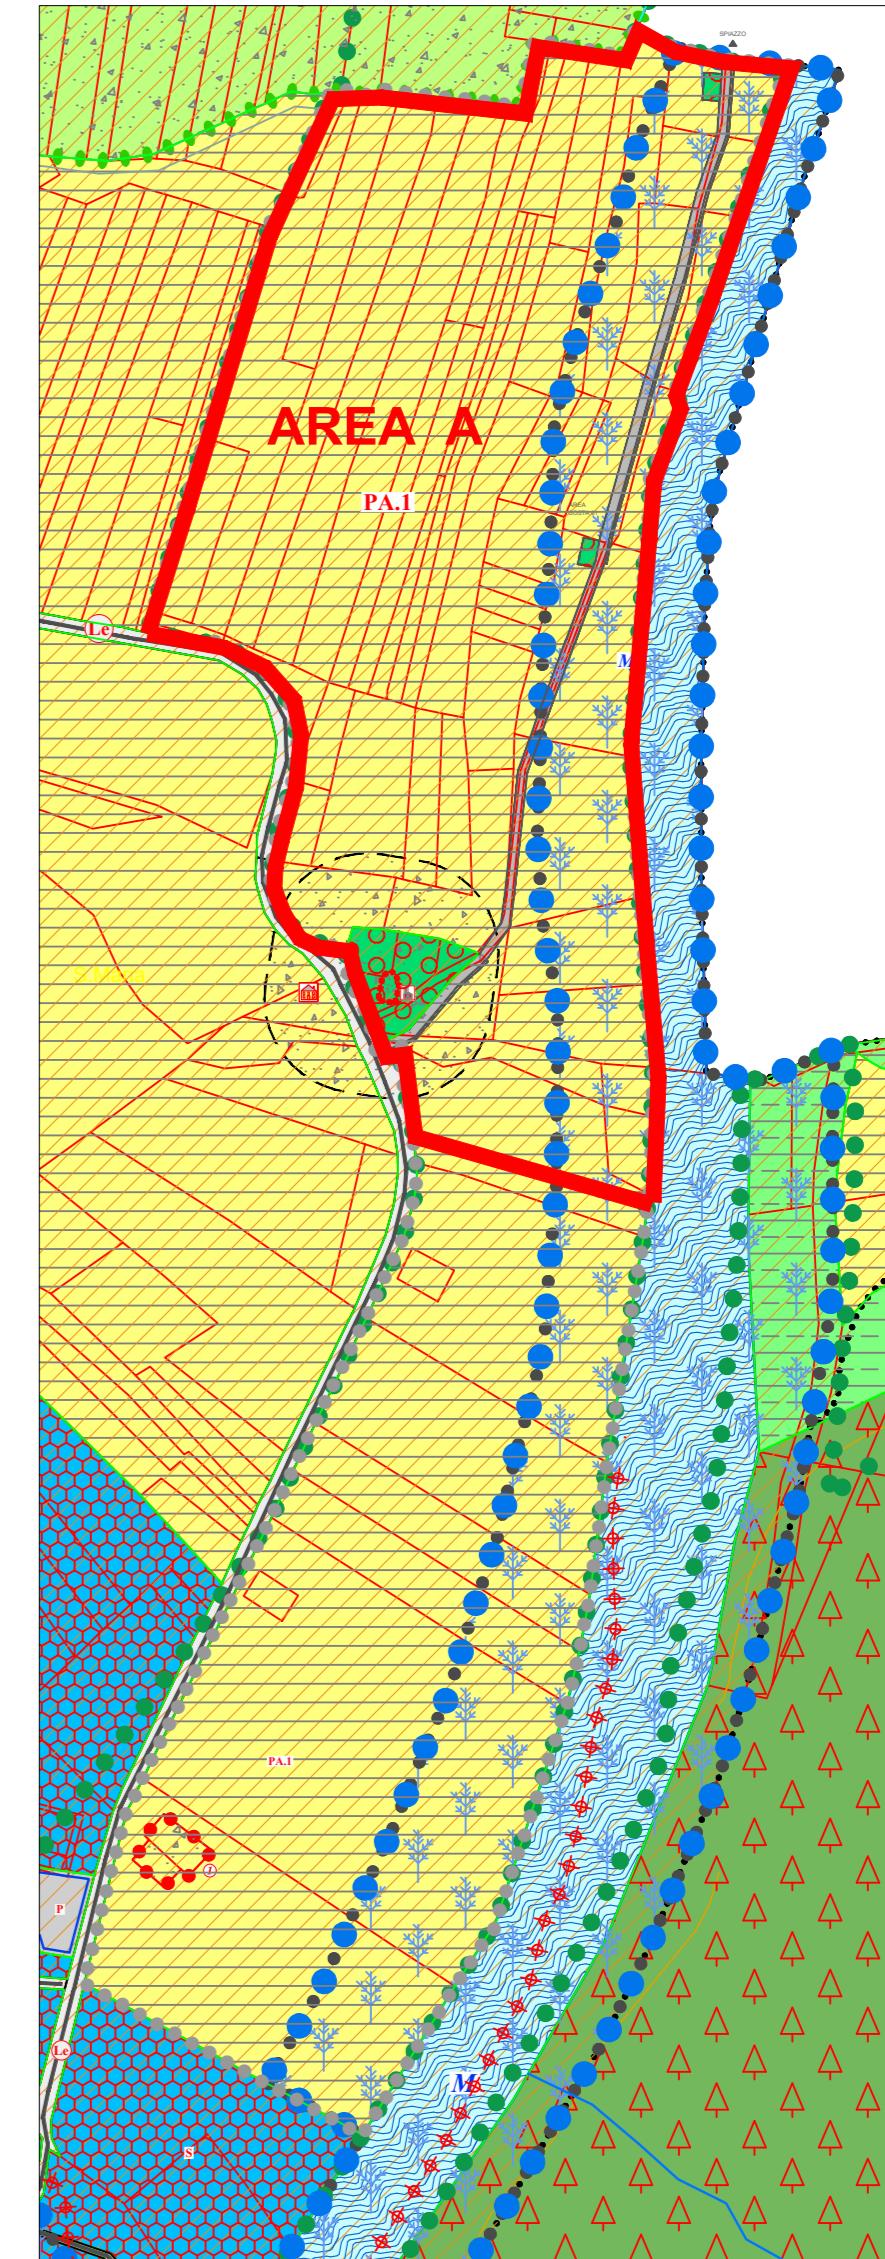

PROVINCIA AUTONOMA DI TRENTO



PIANO ATTUATIVO

"P + It + si + o"

TTAGLI PROGETTI AL CICLOVIA

TAVOLA	SCALA	DATA	N
A.4	1:500	Rev.01 Settembre 2023	